ミッドランドホール平面図 縮尺1/100

[会場計画・設営上の注意]
①避難誘導及び消火活動の妨げにならないよう会場をレイアウトして下さい。
②　部分については火災予防条例により、物を置いたり、封鎖したり出来ません。
③主要避難通路は幅員2,000㎜以上とし、避難口に接続させて下さい。
④避難口(H2,650㎜)の上部に有る避難口誘導灯⊠を見通せるように会場をレイアウトして下さい。
⑤装飾材料は、防炎処理したものを使用して下さい。
⑥会場床面が傷つかないよう十分注意して下さい。
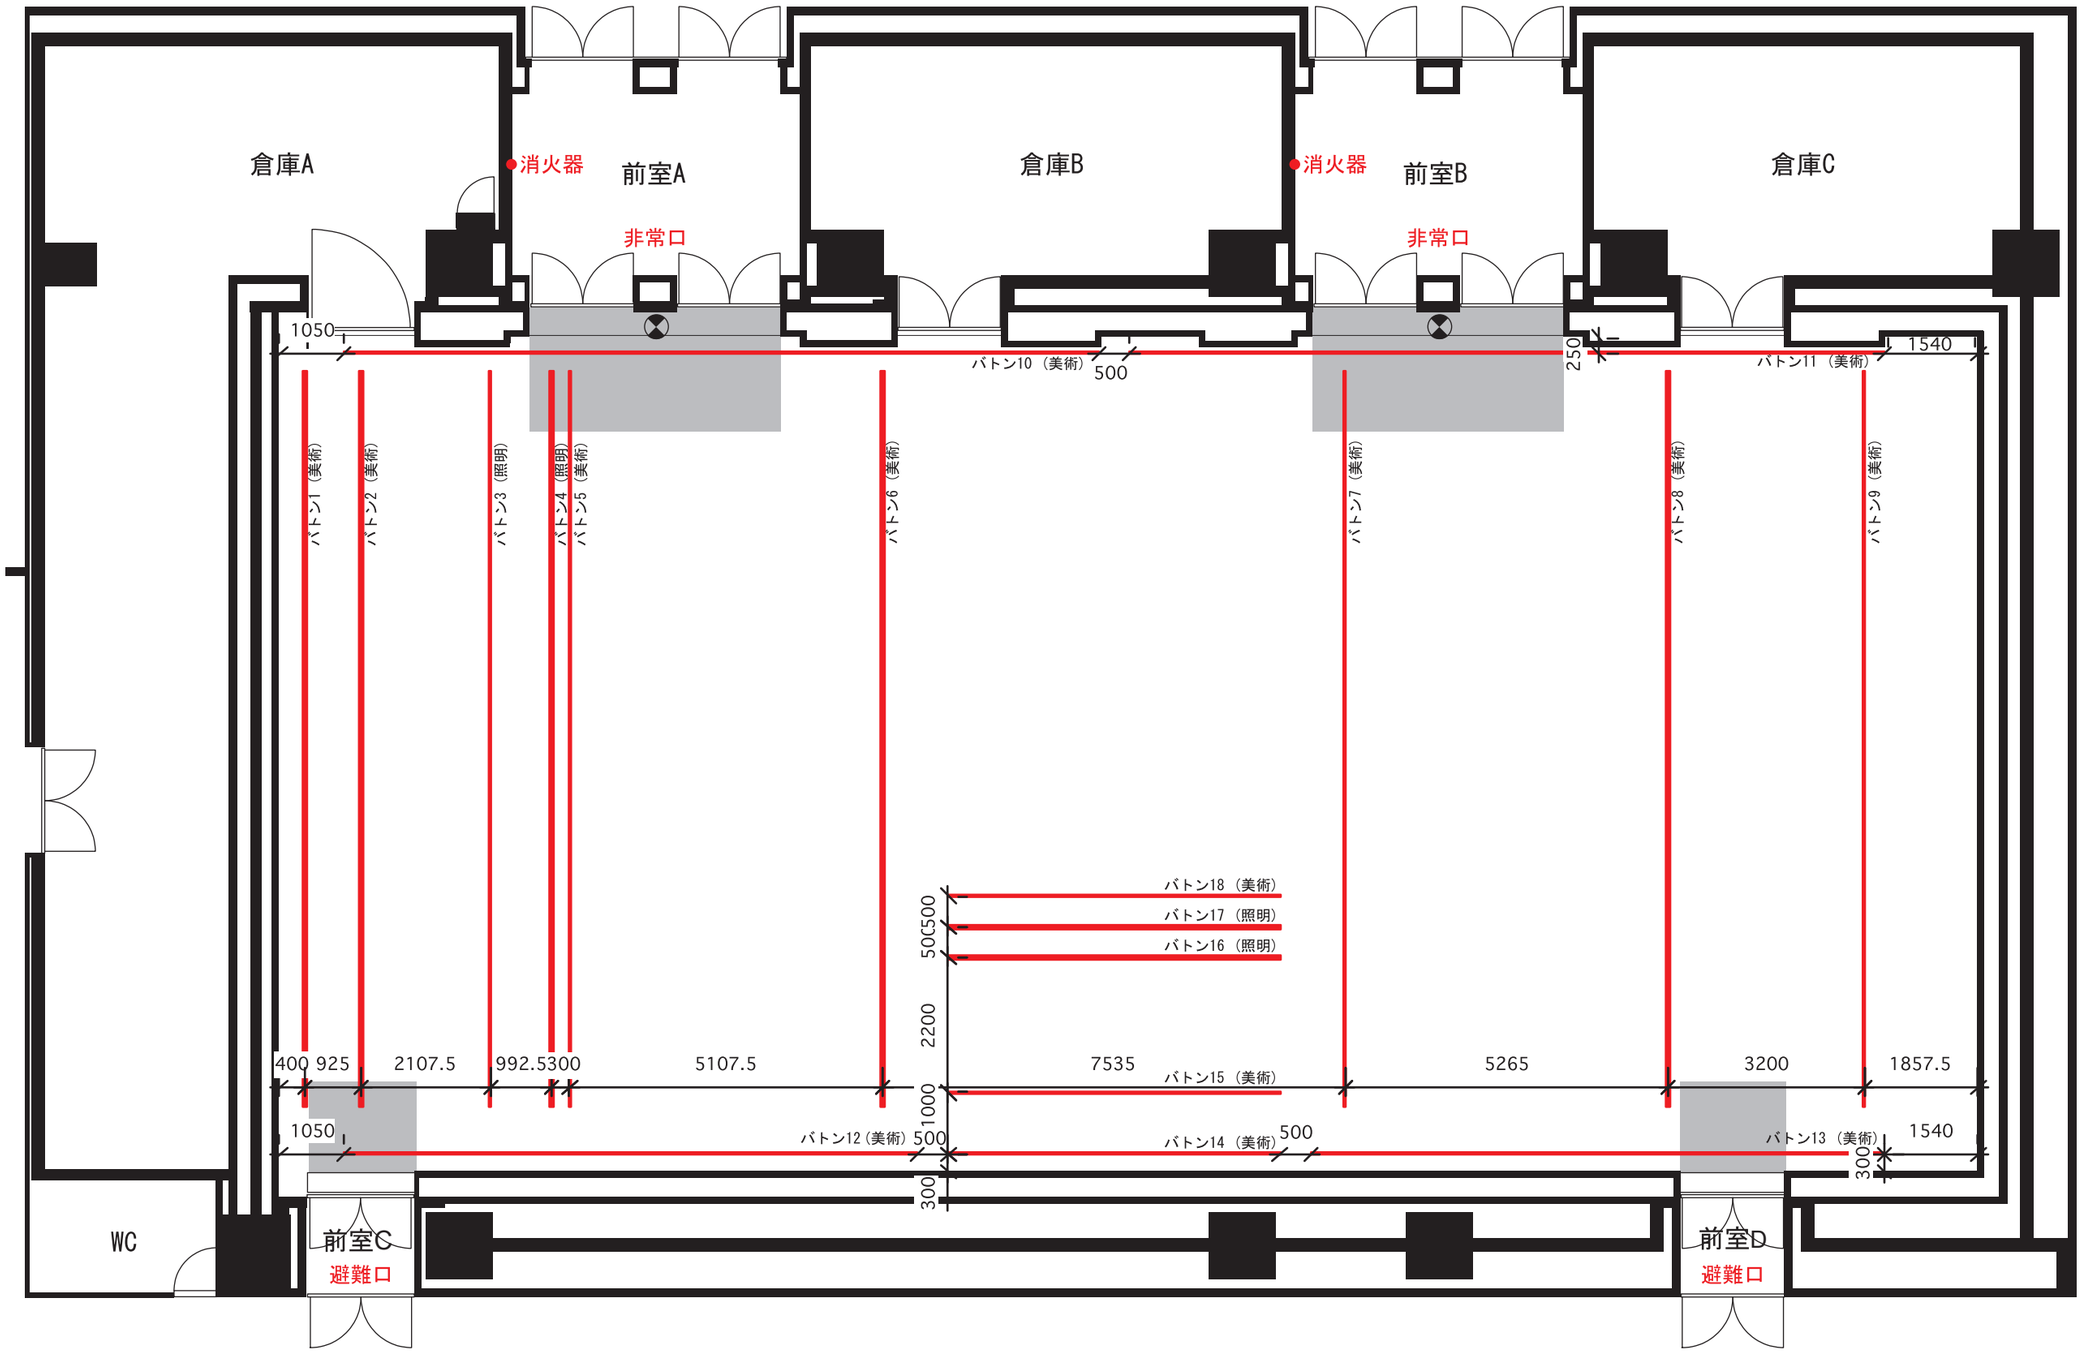
【凡例】
イベント盤　　⊠ 避難口誘導灯